


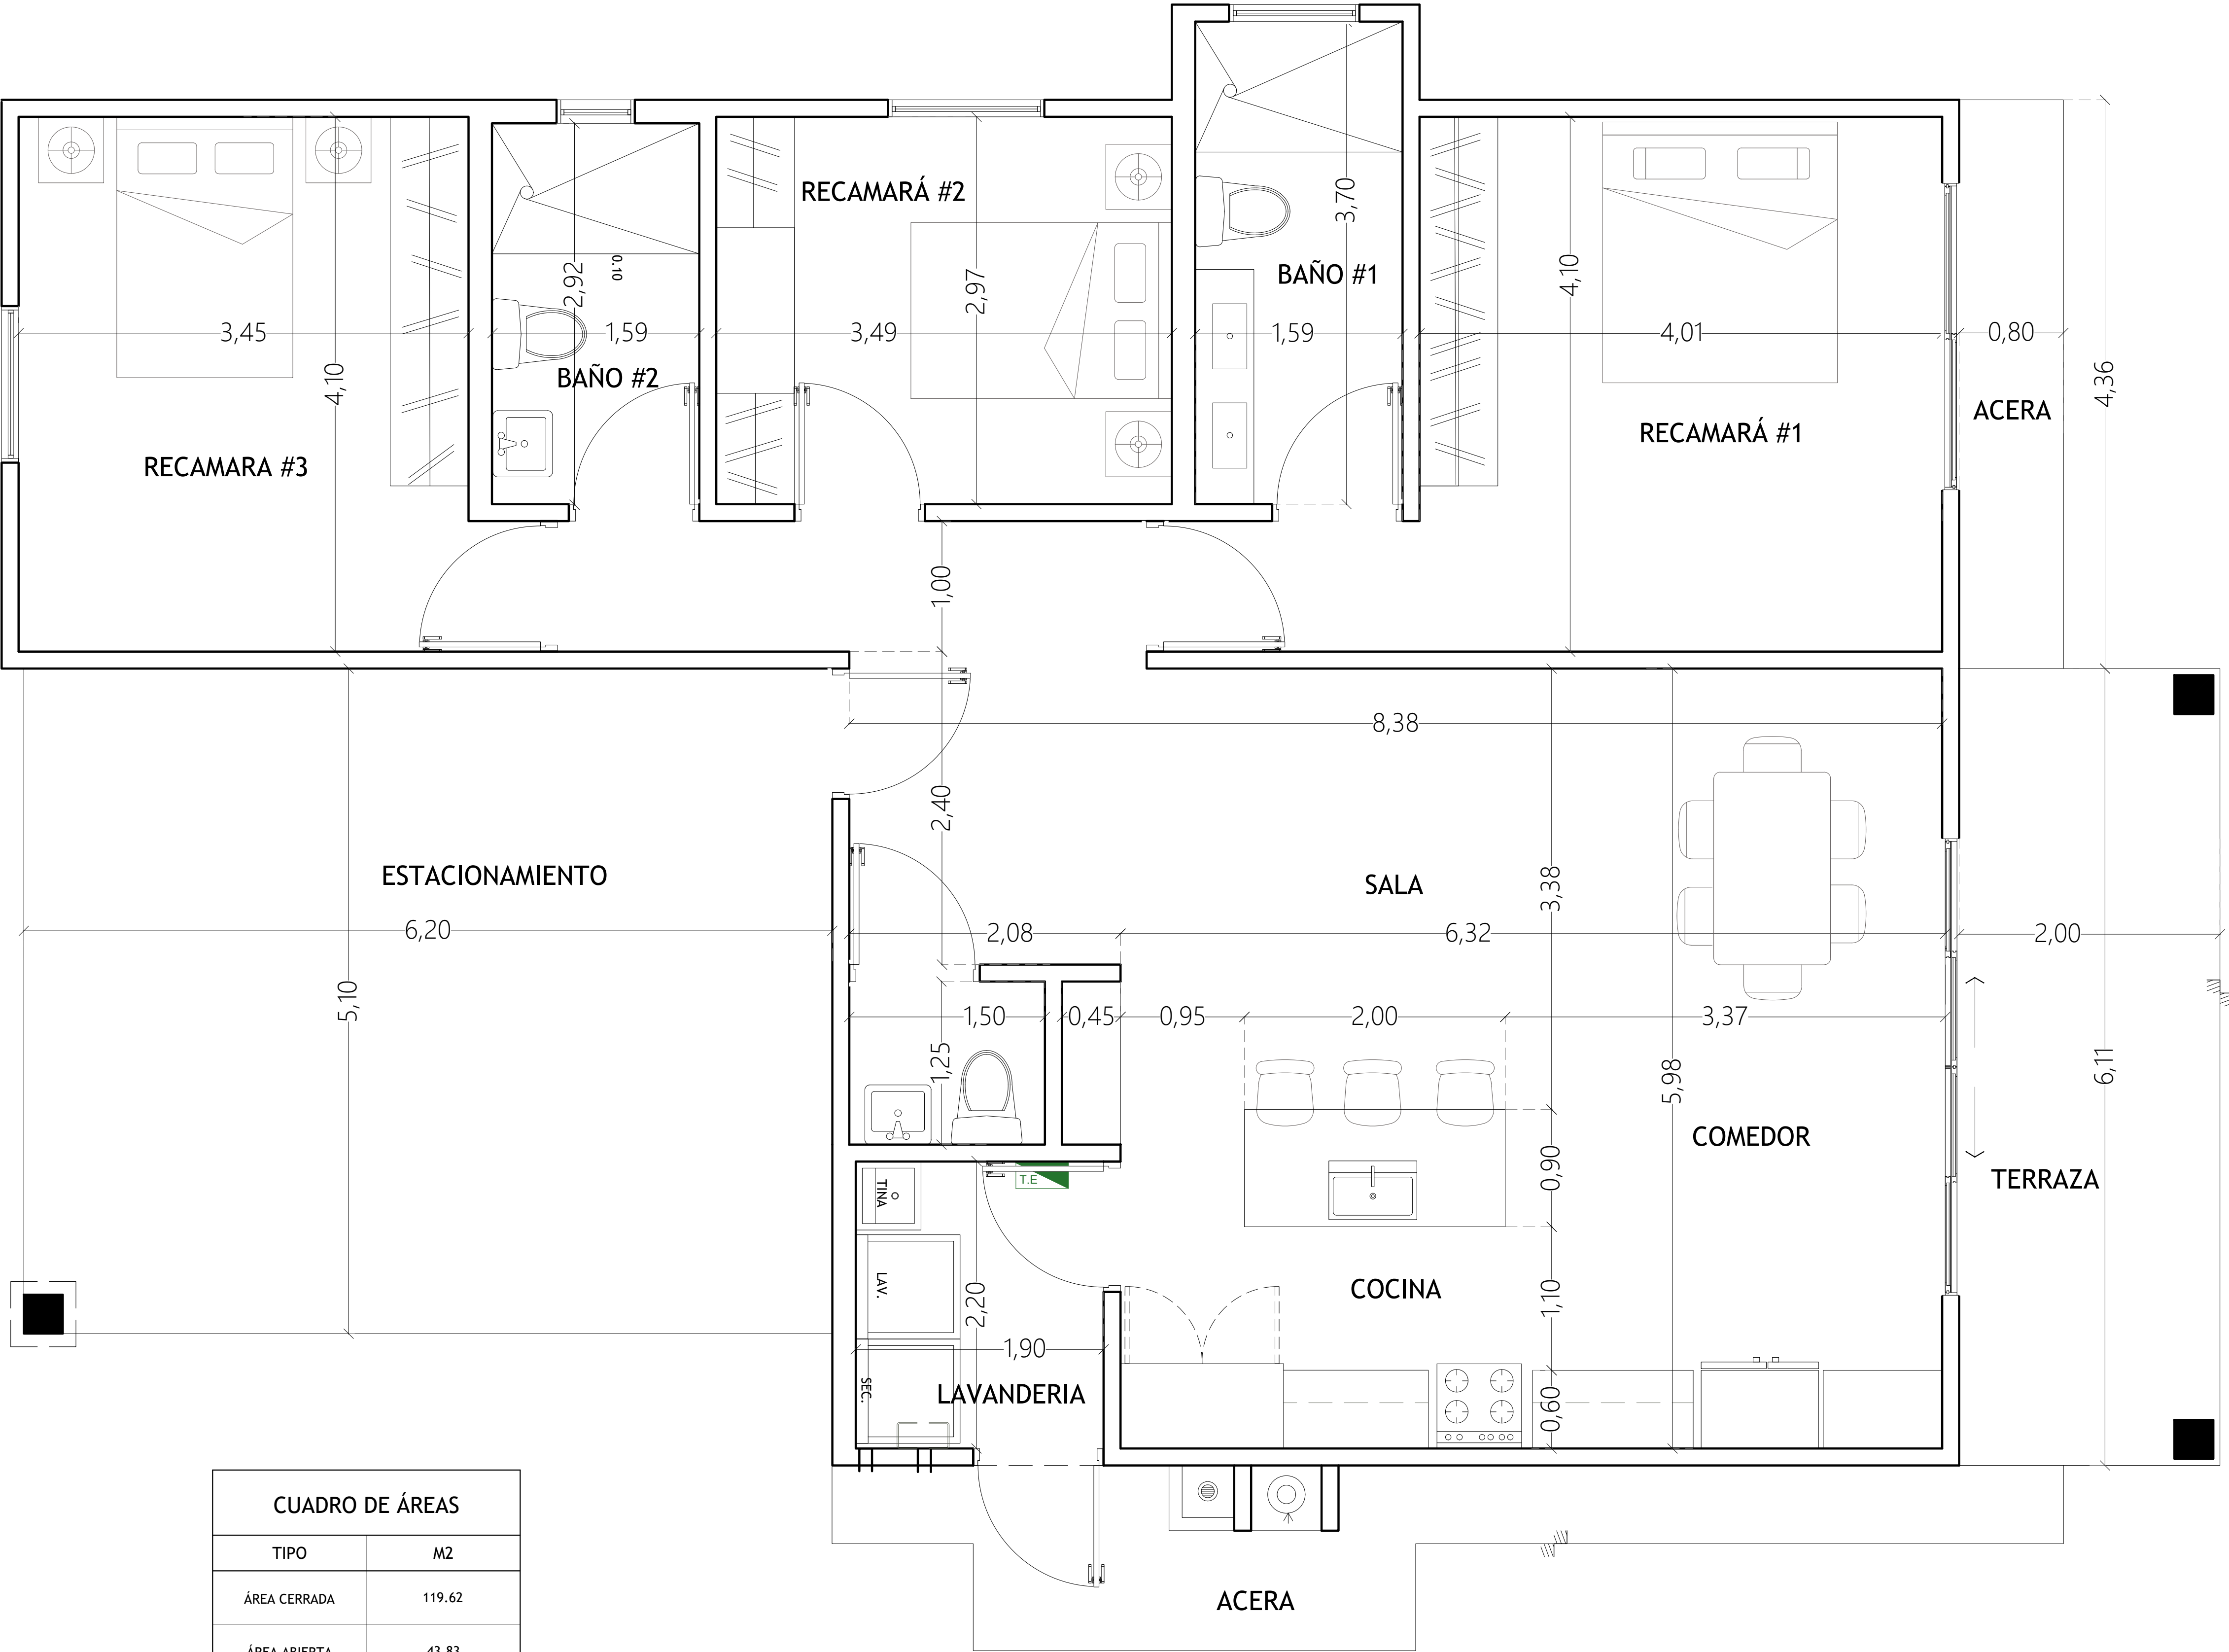

CUADRO DE ÁREAS	
TIPO	M2
ÁREA CERRADA	119.62
ÁREA ABIERTA	43.83
ÁREA TOTAL	163.45

PLANTA ARQ PARA LOTE #2

ESC.